

ERNST MESSNER, TROSSINGEN
 AUFBAU EINES DACHLADENS

FÜR BAUAUSFÜHRUNGEN NACH EINGEGEBENEN
 ÜBERNIMMT DER ARCHITEKT KEINE VERANTWORTUNG




Blatt 1-4
 Genehmigt

Trossingen, den 25. Feb. 1955

Baupolizeibehörde:

Wied

DACHGESCHOSS

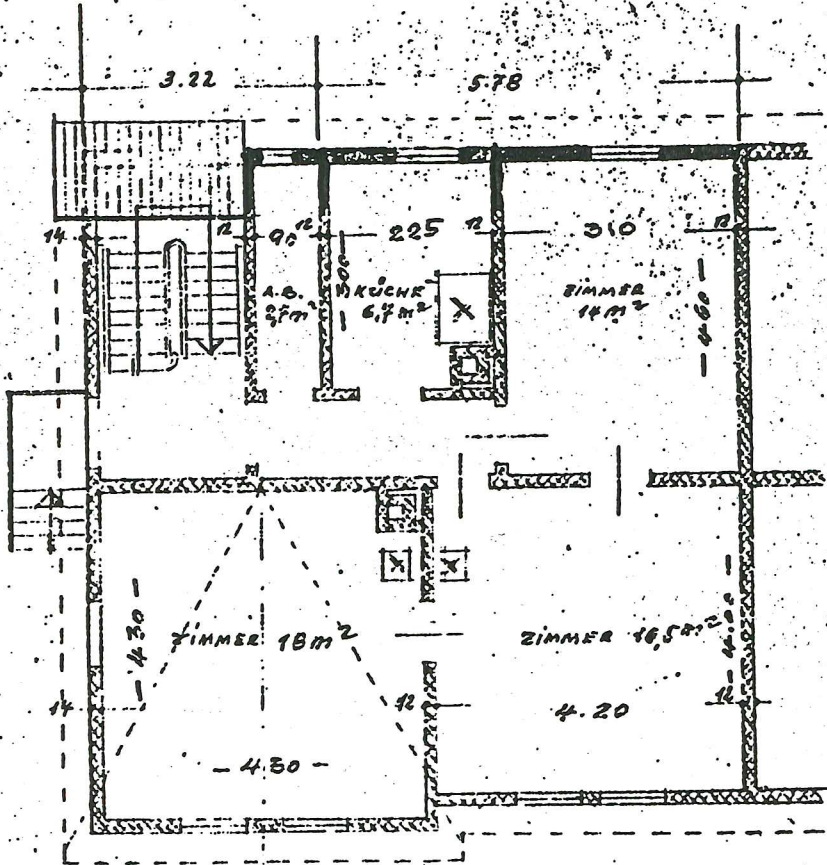

Gesehen
 Trossingen, den 22. Feb. 1955

Stadtbaumeister:

Tierney

TROSSINGEN, DEN 15. FEB. 1955
 DER BAUHERR:


Hans Hallet

DER ARCHITEKT:


Hans Hallet, Architekt BDA
 TROSSINGEN
 Kaiserstr. 10, Telefon 410

Hallet


KELLERGEHOSS

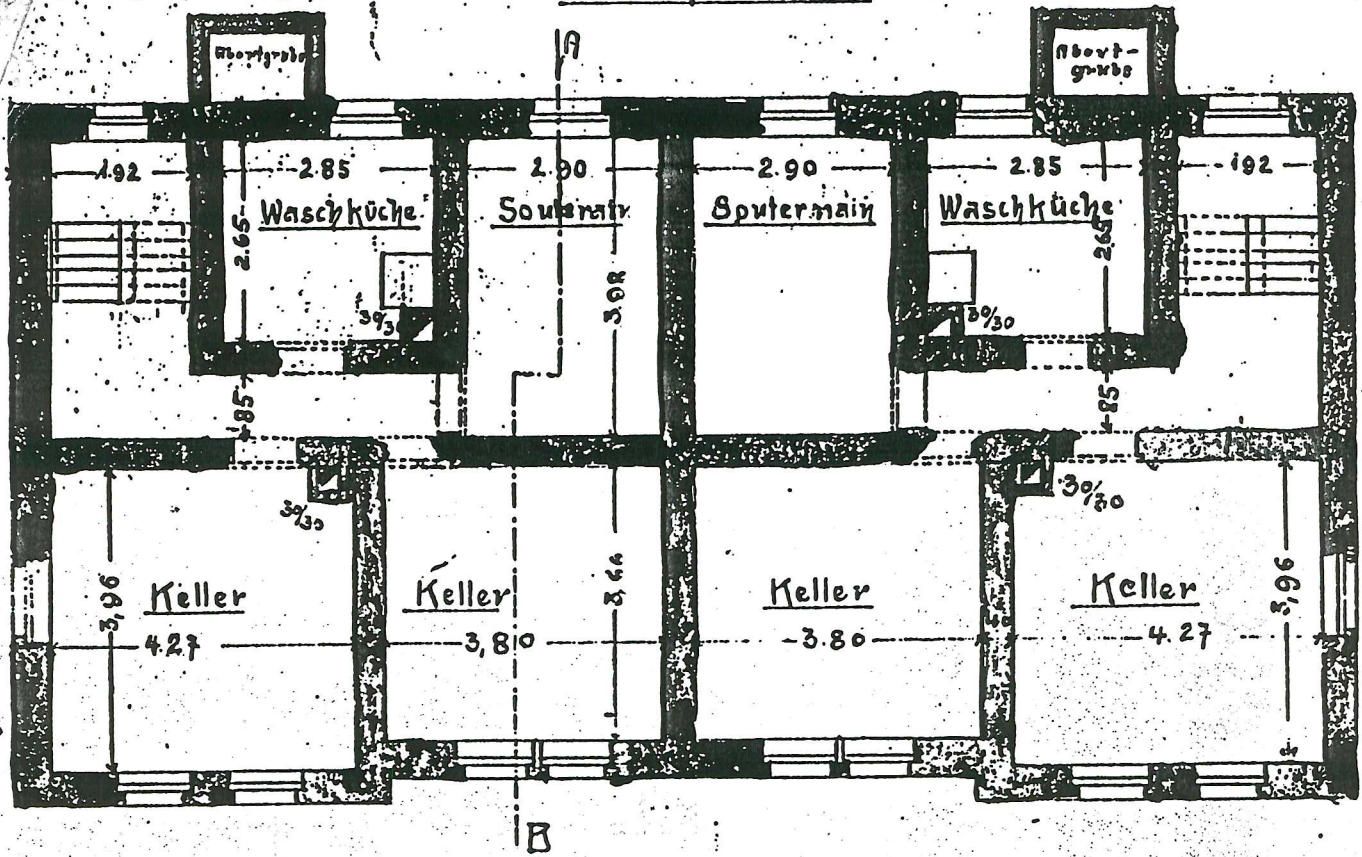


ERDGEHOSS.

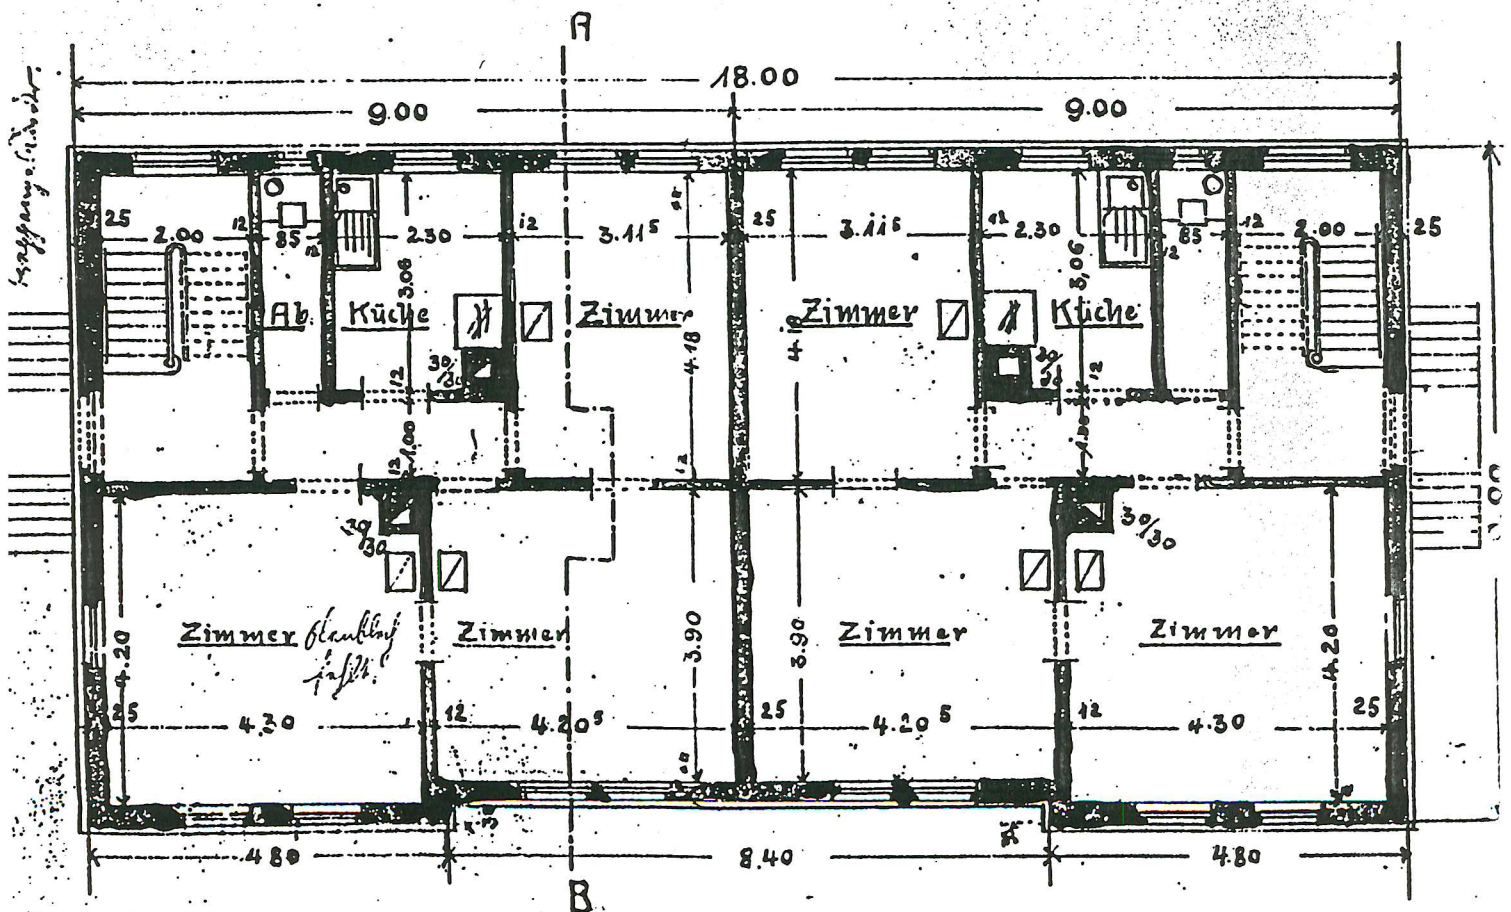

DACHSTOK

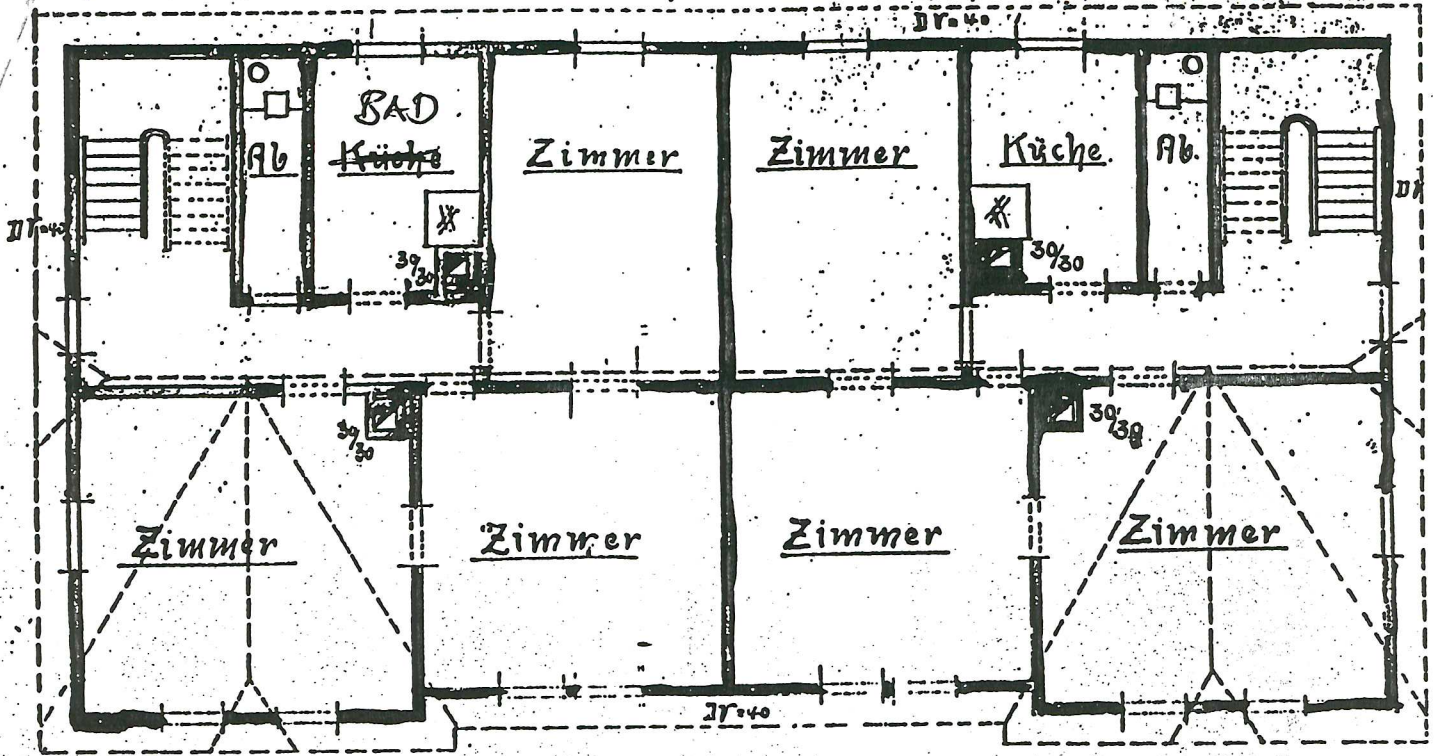


SCHNITT A-B.

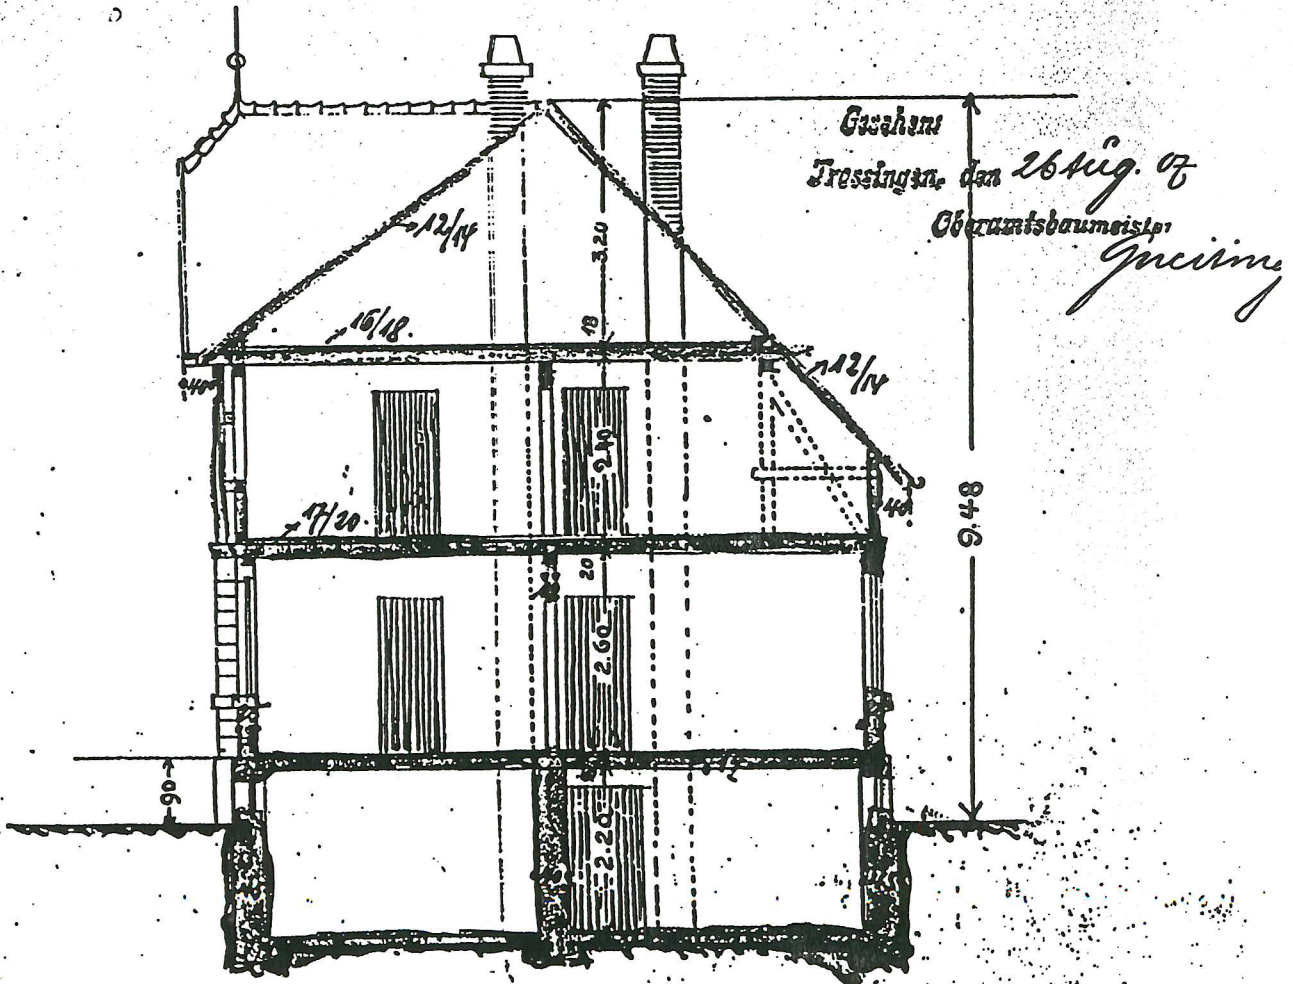

Gef. Trossingen im März 1907.

0
6 7 8 9 10 M

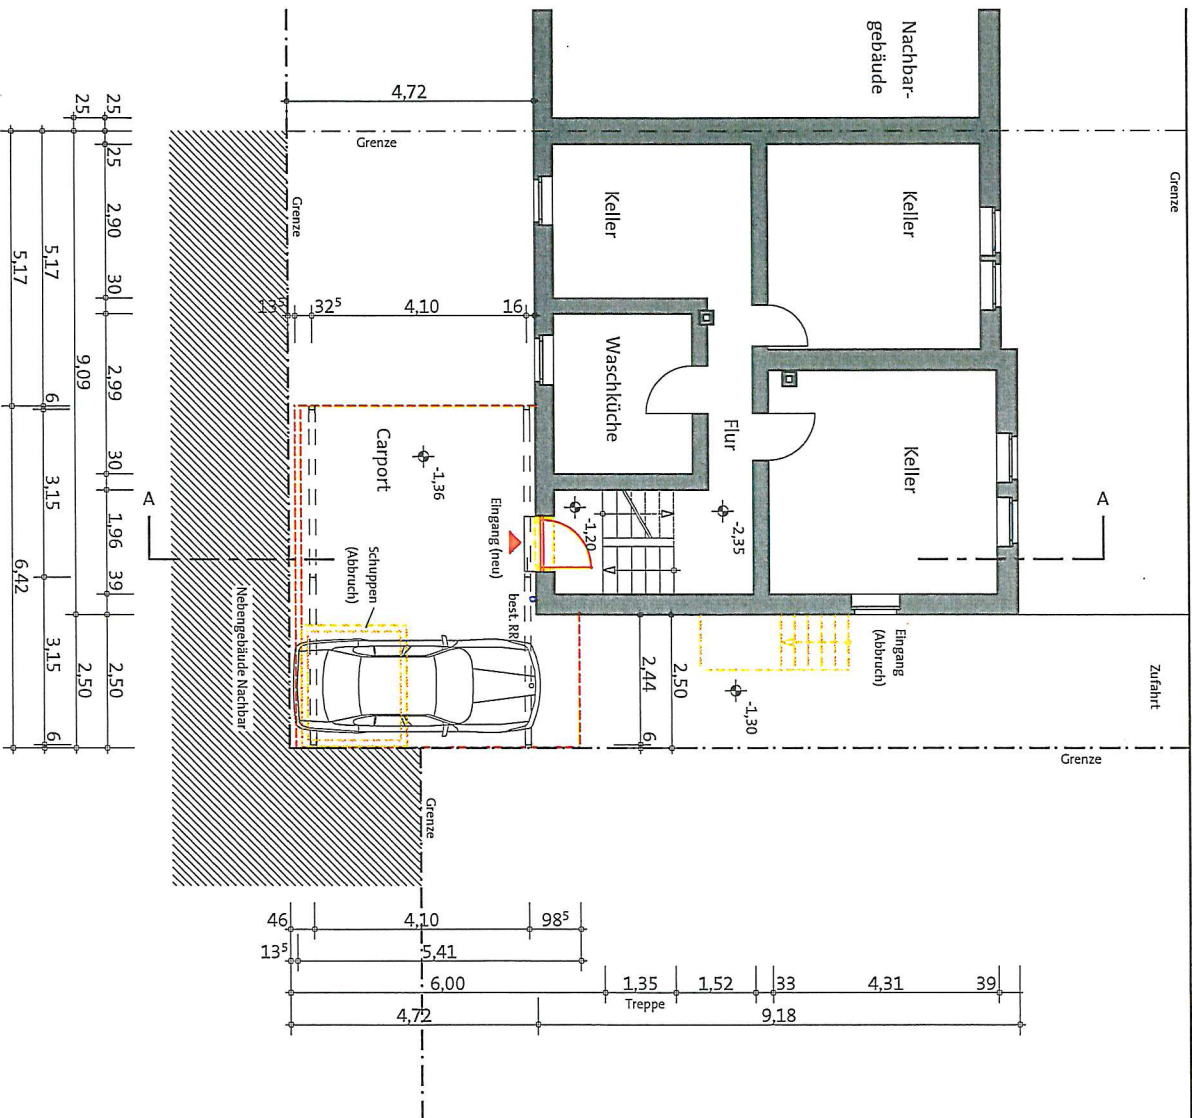

modul **KL** **Klochow**architekturbüro



Neubau Carport mit Dachterrasse
Egartenstrasse 58, 78647 Trossingen

René Ketterer Kleinsteuber
Egartenstrasse 58, 78647 Trossingen

Untergeschoss

andreas klochow
hohlestrasse 8/2
bau NA
78647 trossingen
fon 07425 9459967
fax 07425 9459968
mobil 0152 39169905
mail klochow@modulzade
web www.modulzade

Maßstab	Datum	Gez.	Bauherr	Architekt	Projekt Nr.	Format	Plan Nr.
M.1:100	02.04.2008	AK			138-GKT	420/297	BA-001

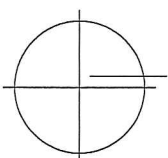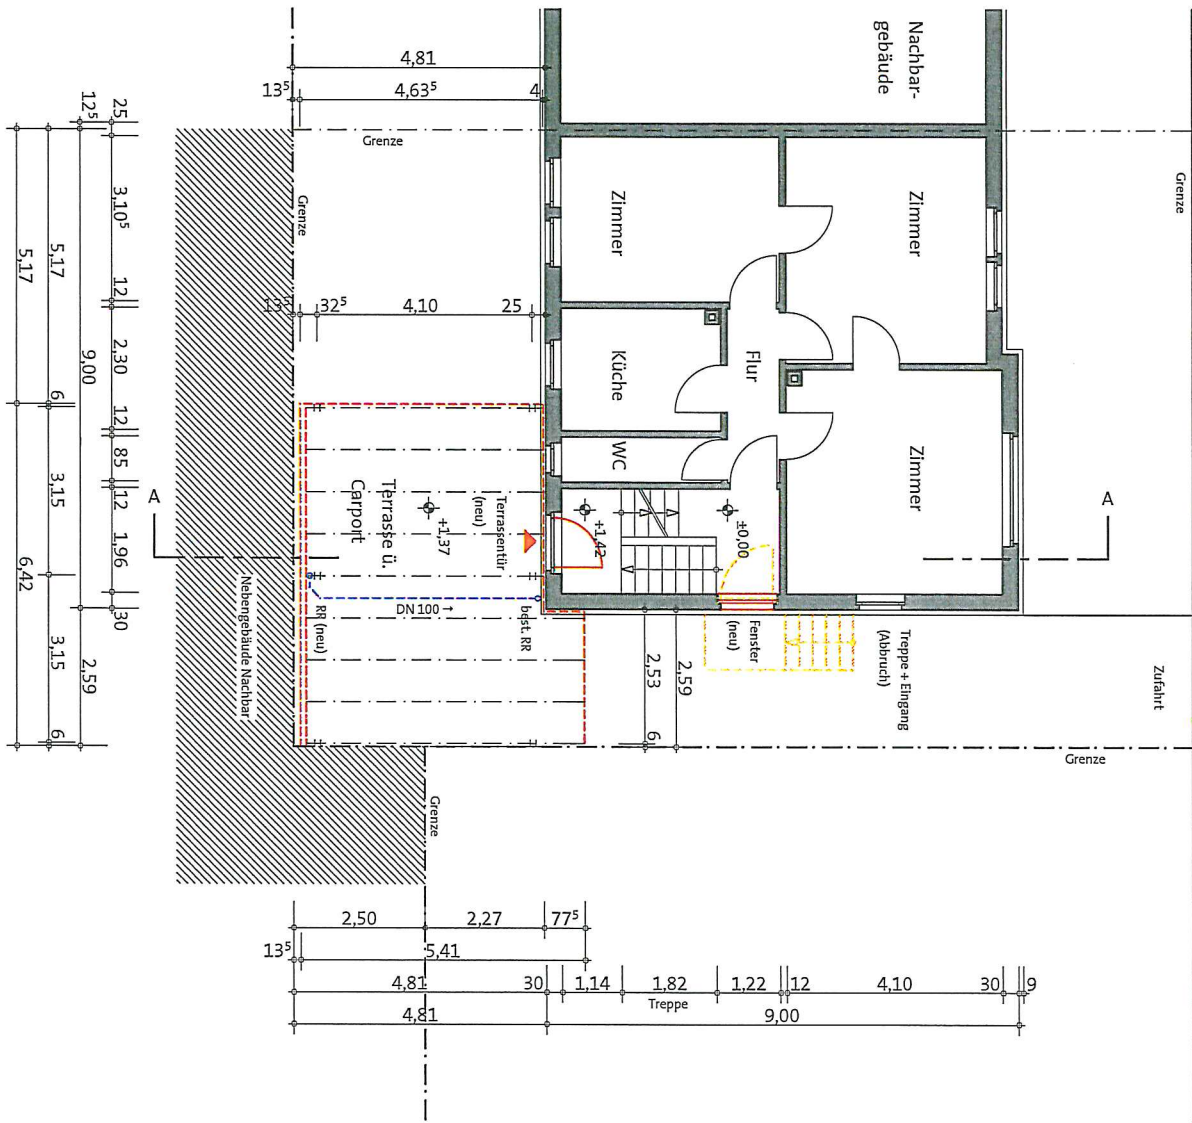

modul 2a **Klockowarchitekturbüro**




andreas klockow
 hahnstrasse 8/2
 bau AK
 78647 Trossingen
 fon 07425 9459967
 fax 07425 9459968
 modul 03a2 3168905
 mail klockow@modulza.de
 web www.modulza.de

Neubau Carport mit Dachterrasse
 Egartenstraße 58, 78647 Trossingen

René Kettler Kleinsteuber
 Egartenstraße 58, 78647 Trossingen

Erdgeschoss

Mabstab	Datum	Ger.	bauehr	Architekt	Projekt Nr.	Format	Plan Nr.
M 1:100	02.04.2008	AK			138-CKT	420/297	BA-002

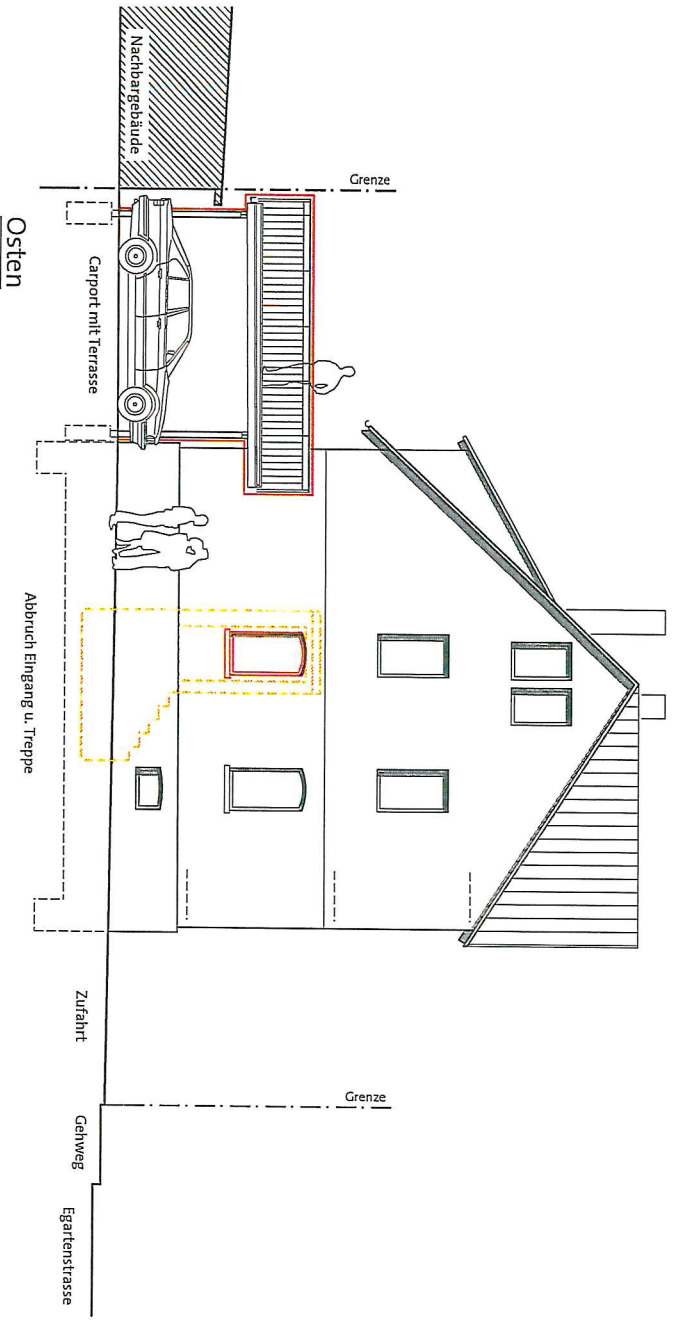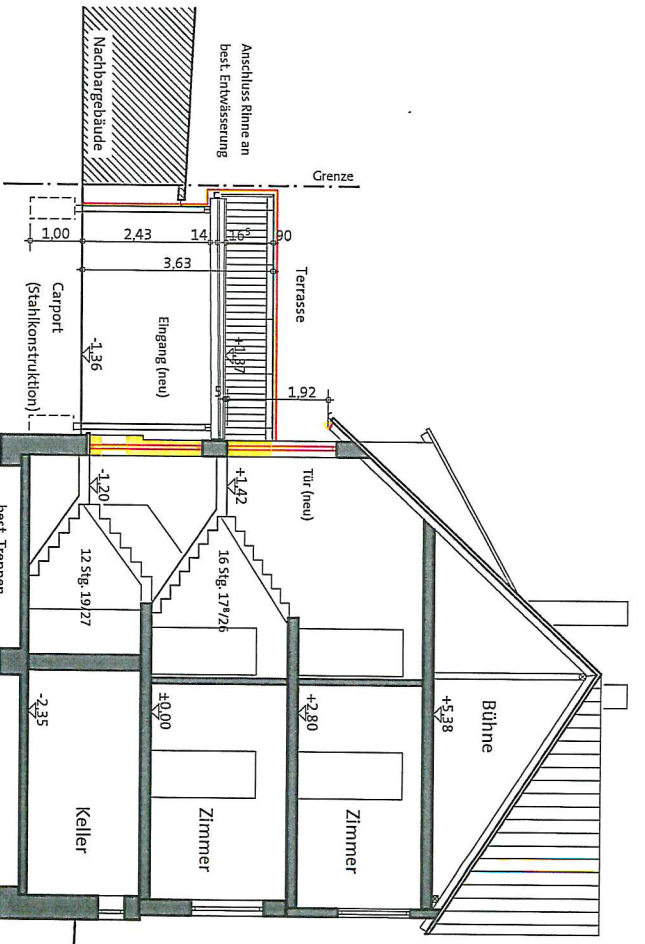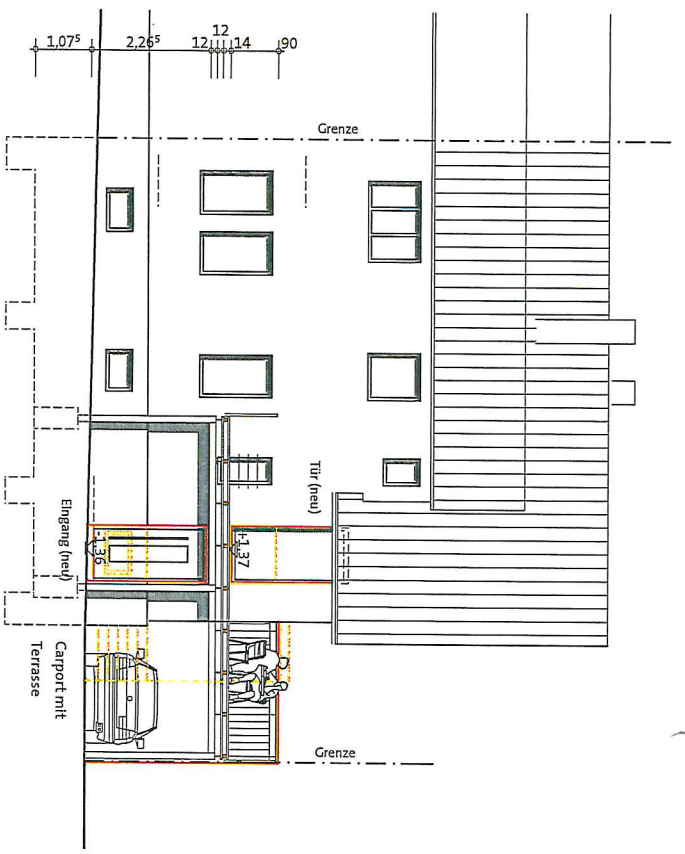

Süden

Schnitt A-A

Osten

modul 2a **KLK** Klockowarchitekturbüro
 andreas Klockow
 holtenstraße 8/2
 bau.A4
 78647 Trossingen
 fon 07425.945.99.67
 fax 07425.945.99.68
 mobil 0152.916.69.65
 mail klockow@modul2a.de
 web www.modul2a.de

Neubau Carport mit Dachterrasse
 Egattenstraße 58, 78647 Trossingen
 René Ketterer Kleinsteuber
 Egattenstraße 58, 78647 Trossingen

Ansichten / Schnitt A-A

Maßstab M.1:100 Datum 02.04.2008 Gez. AK
 Bauleiter Architekt Projekt Nr. 138-CKT
 Format 420/297 Plan Nr. BA-003